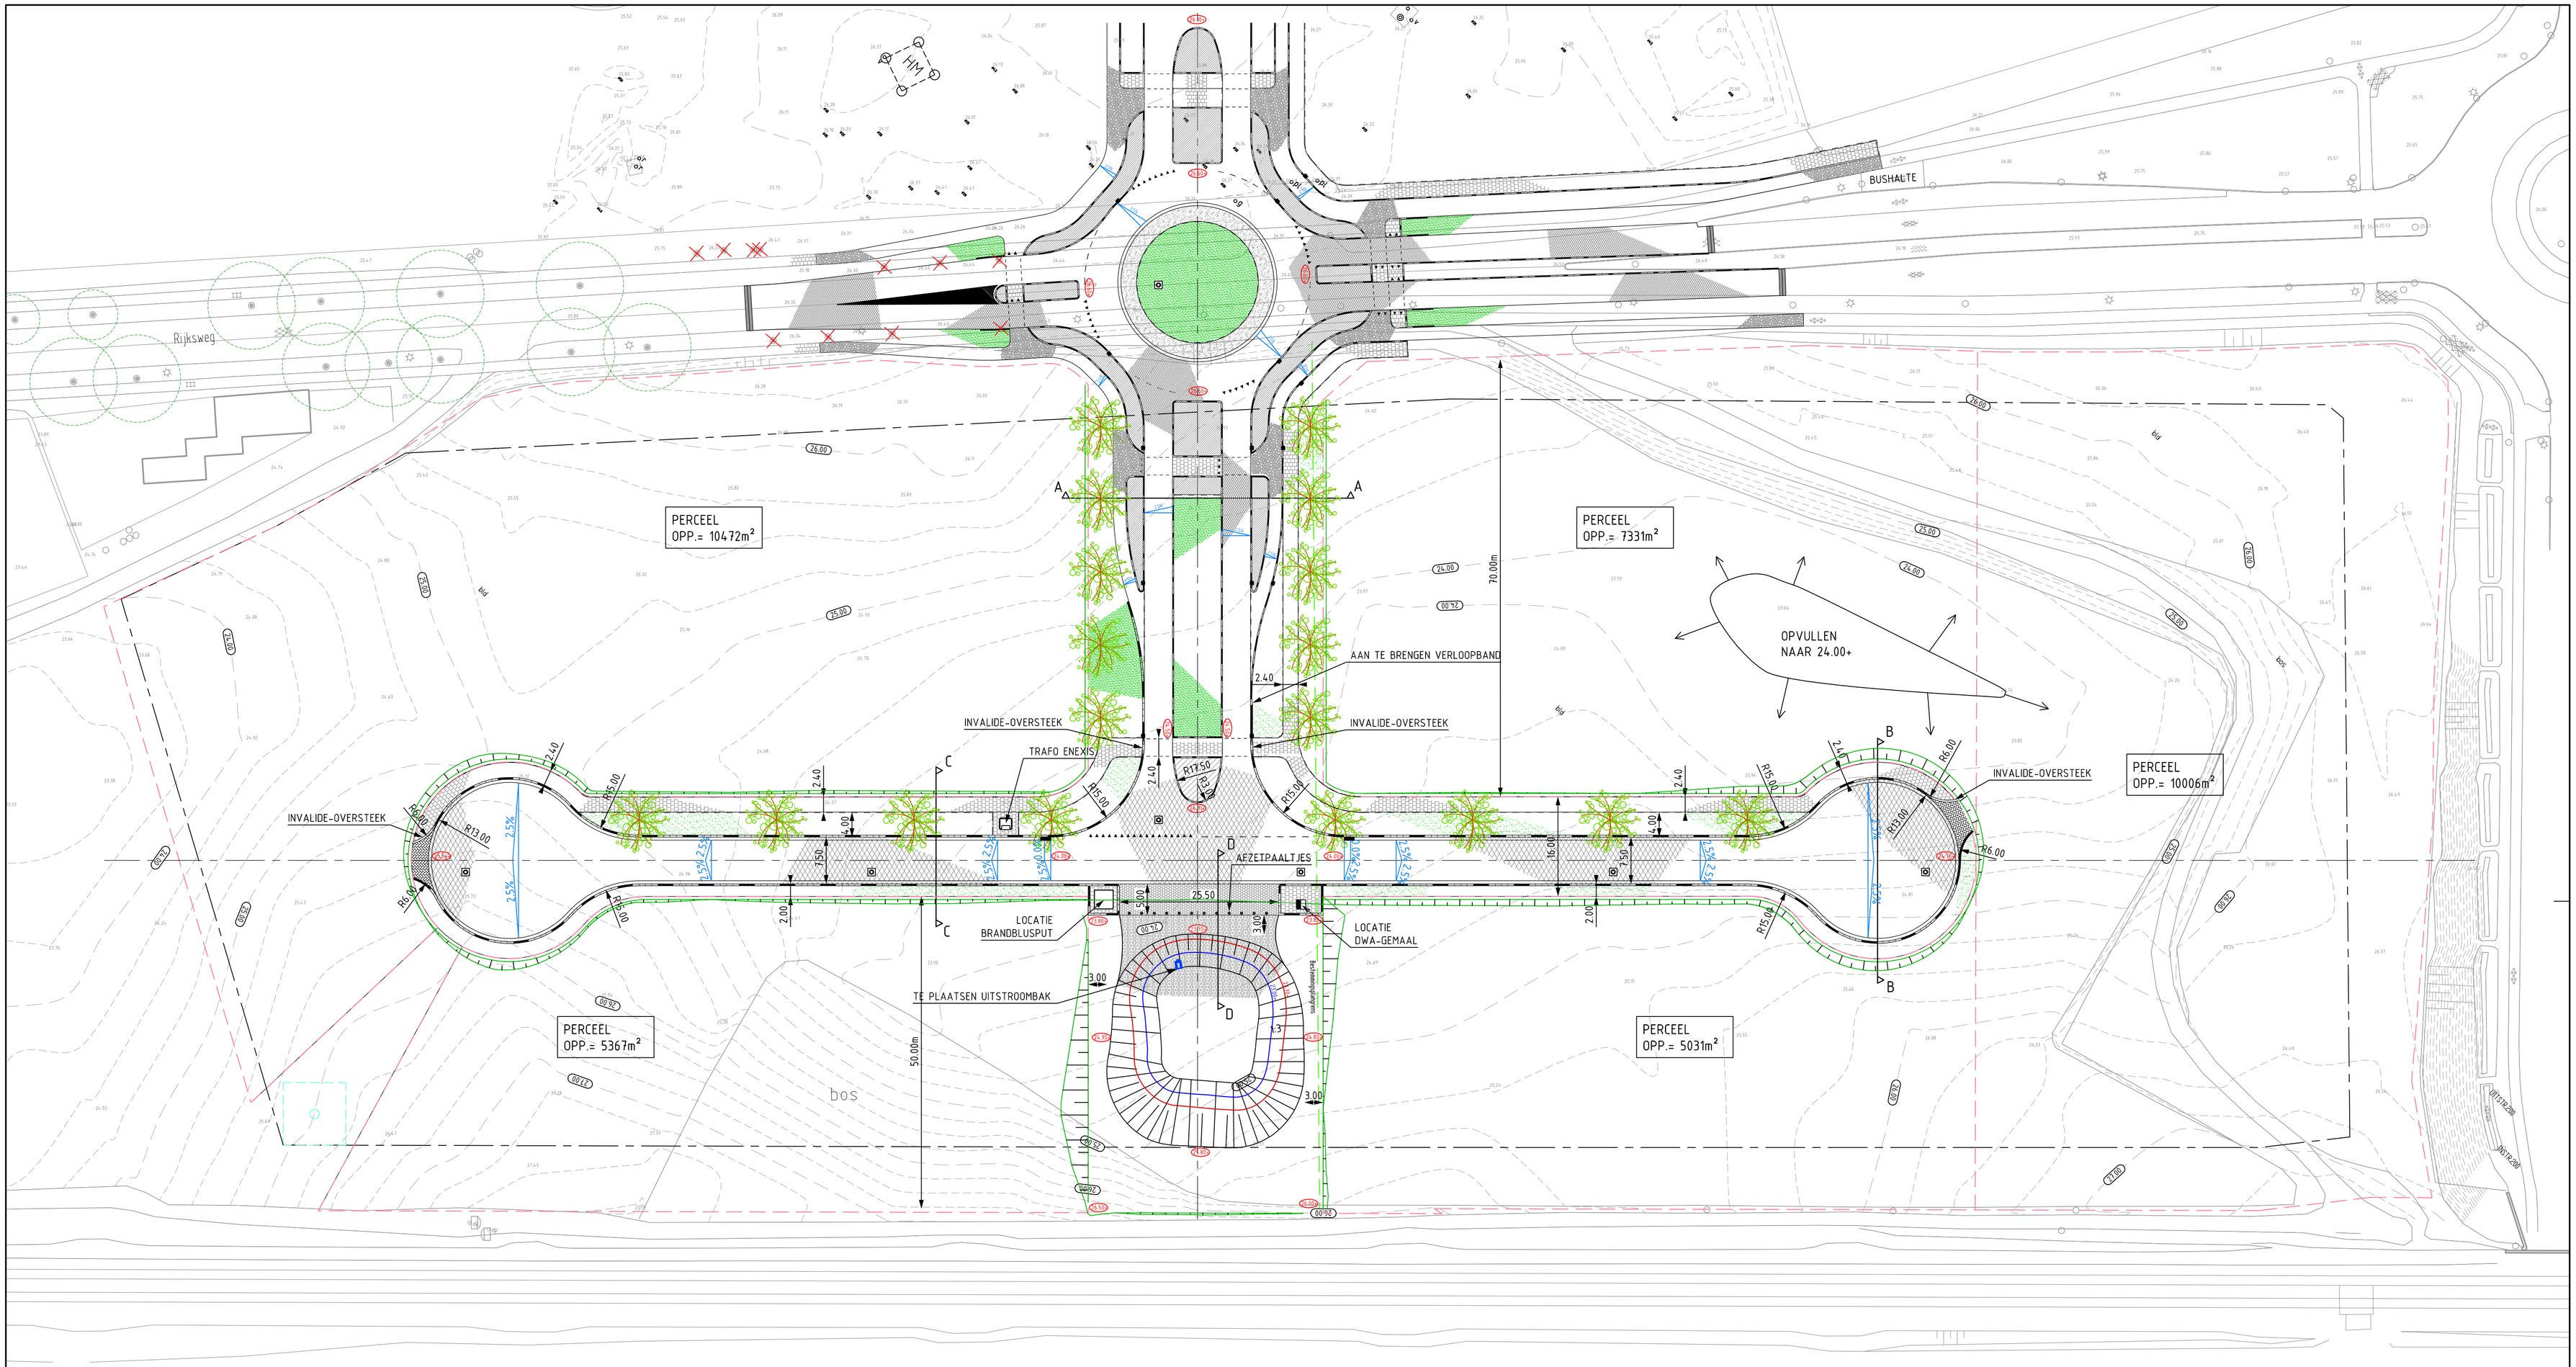

VERKLARING

RIJWEG ASFALTVERHARDING DEELS OVERLAGEN, DEELS NIEUWE CONSTRUCTIE	TROTTOIRBAND AFM. 280/300x240mm.
(MIDDEN)GELEIDERS ASFALTVERHARDING + SLIJTLAAG	RWS BAND AFM. 110/220x200mm.
BESTAANDE BETONVERHARDING FIETSPAD	OPSLUITBAND AFM. 100x200mm.
BETONSTRAATSTENEN AFM. DF., ELLEBOOGVERBAND, KLEUR GRIJS	BEBOUWINGSGRENS CONFORM BESTEMMINGSPLAN
TROTTOIR BETONTEGELS AFM. 200x200x80mm., KORT HALFSTEENSVERBAND, KLEUR GRIJS	PERCEELSGRENS UITGEEFBAAR TERREIN
RAMMELSTROOK VAN BETONVERHARDING VOORZIEN VAN COBBLESTONE PRINT	TE ROOIEN BESTAANDE BOMEN
GRASBETONSTENEN T.P.V. INGANG WADI	FUNDATIE BETONVOET RECLAMEMAST AFM. 10.00x10.00m.
BERM / GROENSTROOK	PUTDEKSELS DWA-/RWA-RIOLERING

D.O.

Grontmij
Grontmij Nederland bv
Postbus 410
6040 AK Roermond
T +31 475 39 00 00
F +31 475 31 96 95
W www.grontmij.com

Project: ZUIDELIJKE STADSRAND ROERMOND

Opdrachtgever: REO MIDDEN LIMBURG

Onderdeel: SITUATIE DEEL ZUID T.B.V. VERHARDING
D.O.

Code	Wijziging	Dat.	Get.	Gez.	Acc.	Projectnummer	Formaat	Tekeningnummer
						252214	A1	252214.rm.232.T01-02
						Bestek nummer	Bijlagenummer	Filenaam
								252214.rm.232.T01-02
			Get.	Gez.	Acc.	Datum		Schaal
			CSm	BBe	BBe	02-04-2009		1:500

© Grontmij Nederland bv Alle rechten voorbehouden